



「コンクリートテクノプラザ2023」
福岡国際会議場「多目的ホール」(2F)
2023年7月5日(水)~7日(金)

A=55小間、B=7小間
※予備2小間
(W2,700*D1,800*H2,400)
就職相談会場

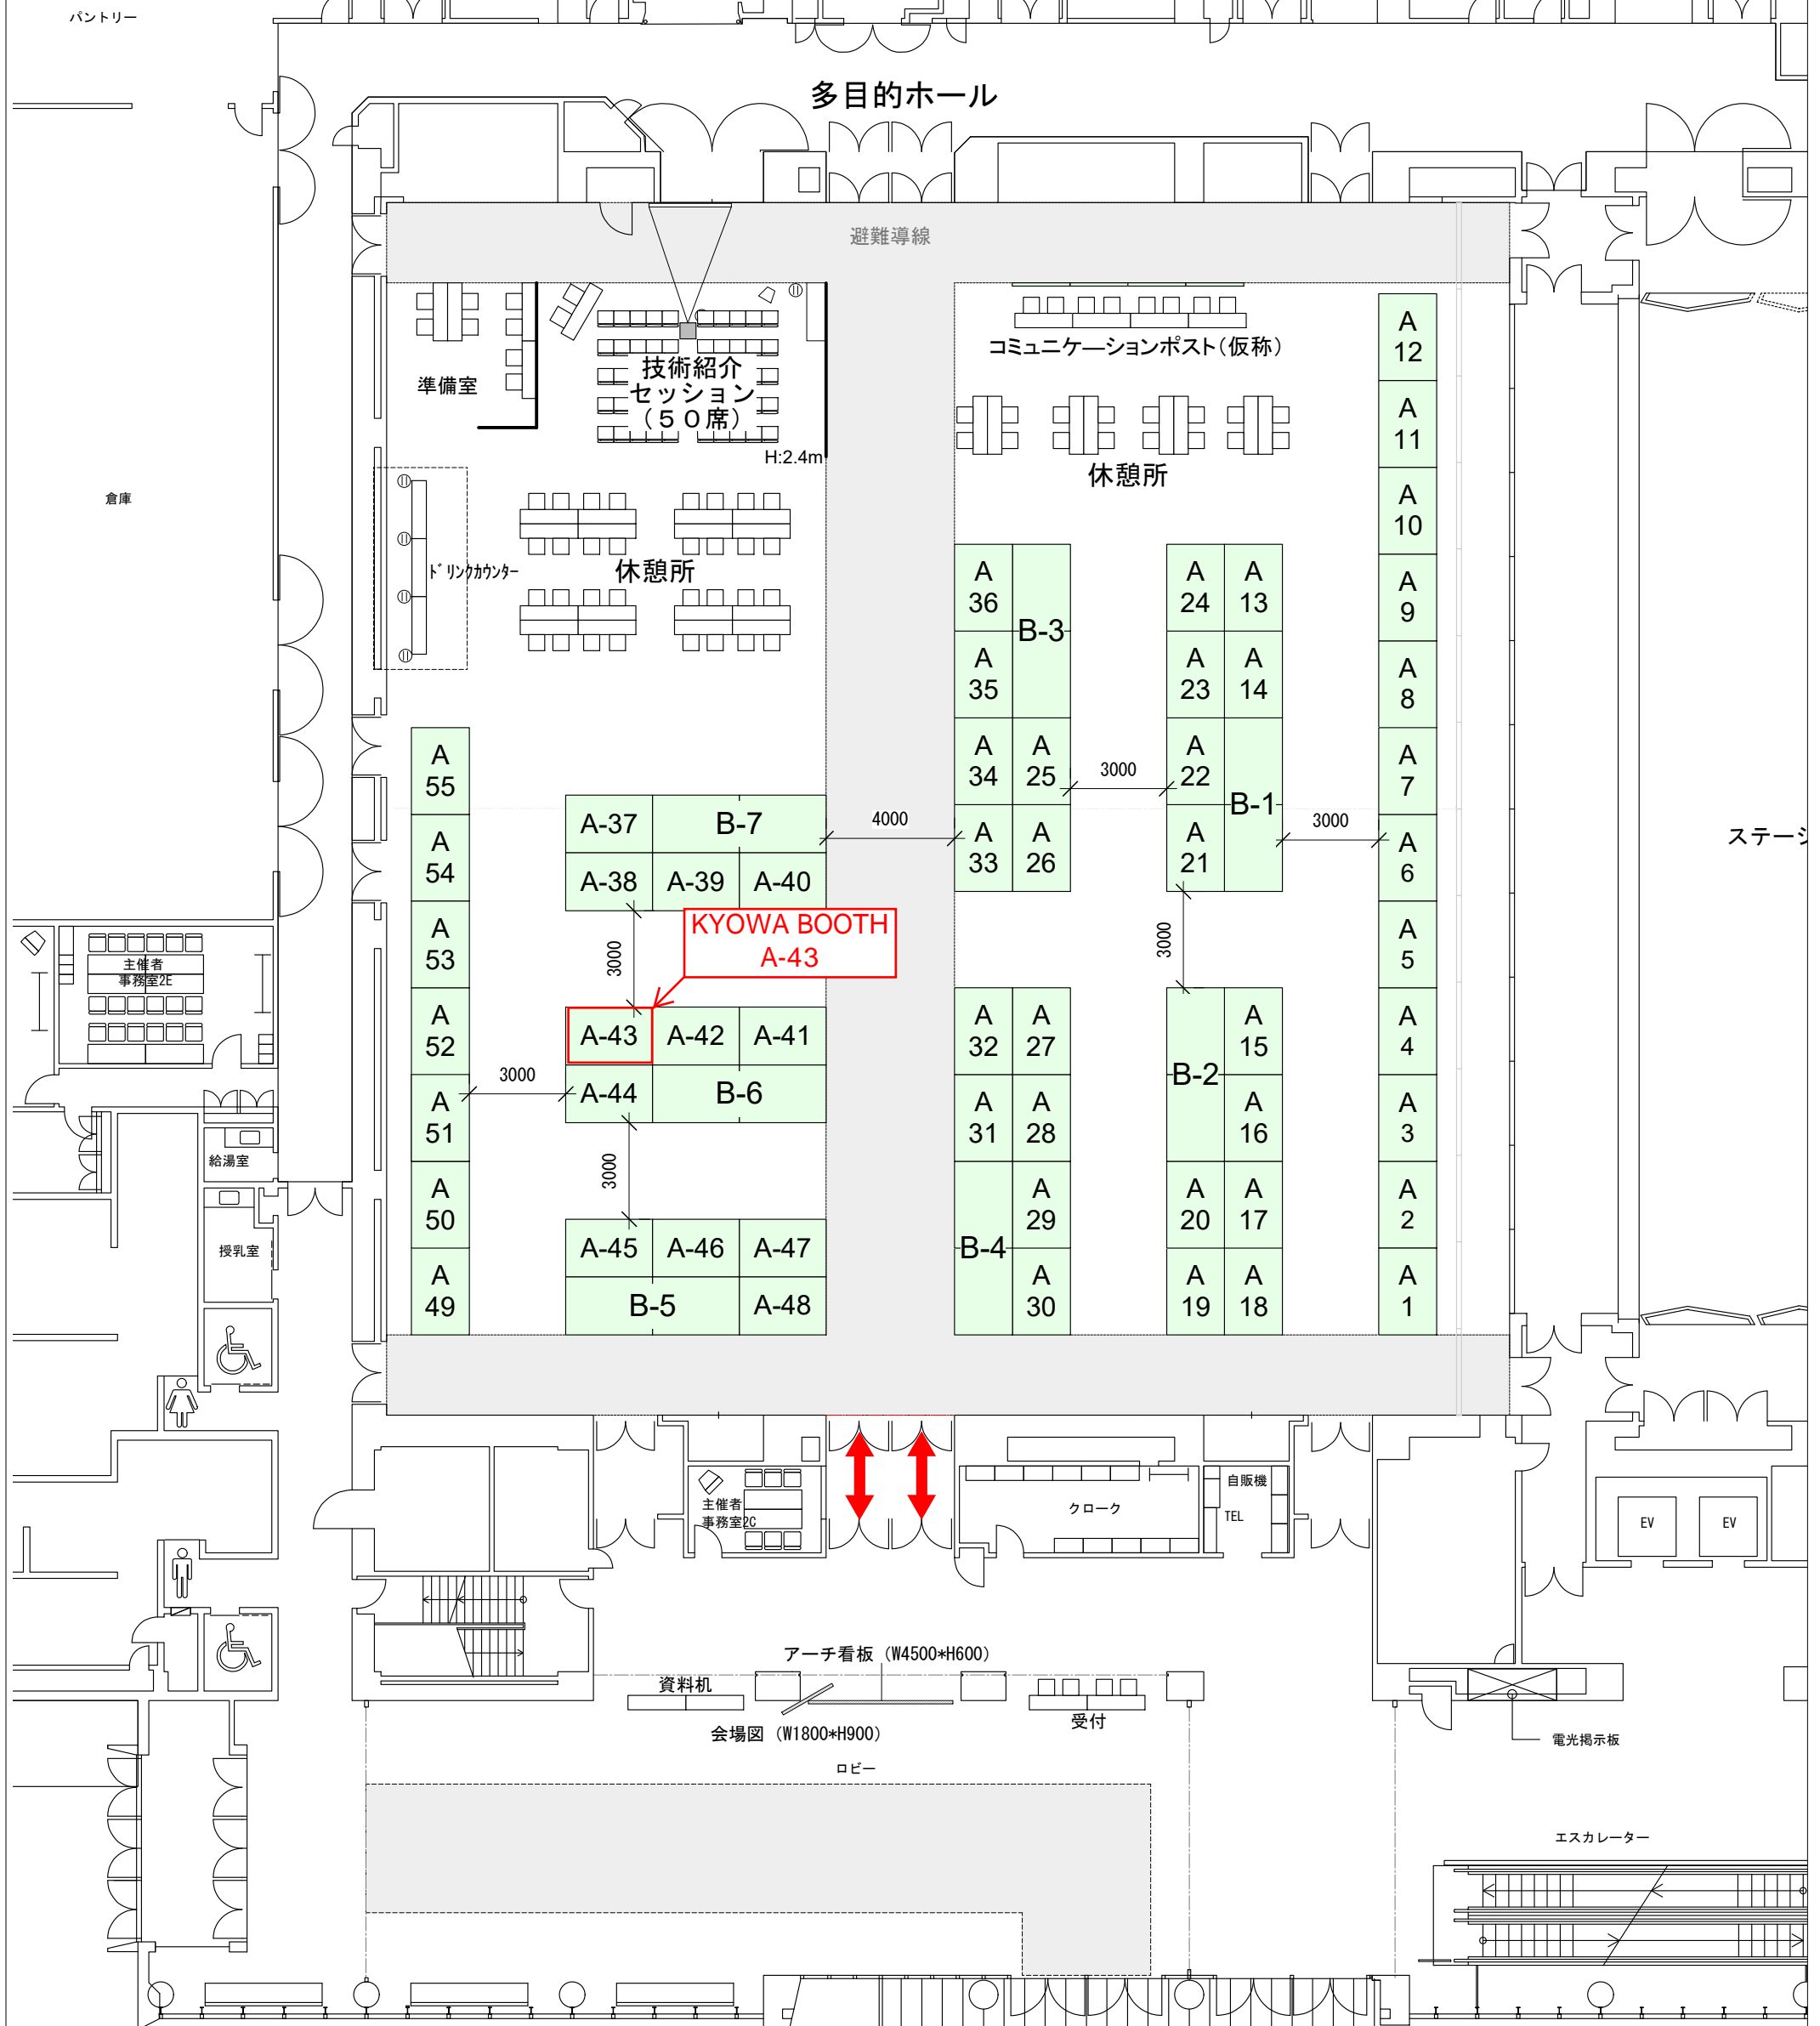

※本図は会場レイアウト最終図面ではありません。
所轄消防署等の指導により変更となる場合があります。

 <p>SANKEI BLDG TECHNO http://www.sankeibt.com</p>	TITLE コンクリートテクノプラザ2023 (九州) (2023/7/5~7/7)			SUBJECTS 福岡国際会議場 多目的ホール		NO.
	DRAWN	DESIGNED	CHECKED	DATE 2023, 2, 19.	SCALE 1:200	001